



קבוצת חגל
HAGAG GROUP

הנמל
תל אביב

תכנית מכר




דירה 18 קומה 5
3 חדרים+ממ"ד

תאריך: 24.10.2021
קני"מ: 1:50

שטח דירה: 88.36 מ"ר

שטח מרכזת שמש: 14.01 מ"ר

חלקה המסורה: 14.01 מ"ר

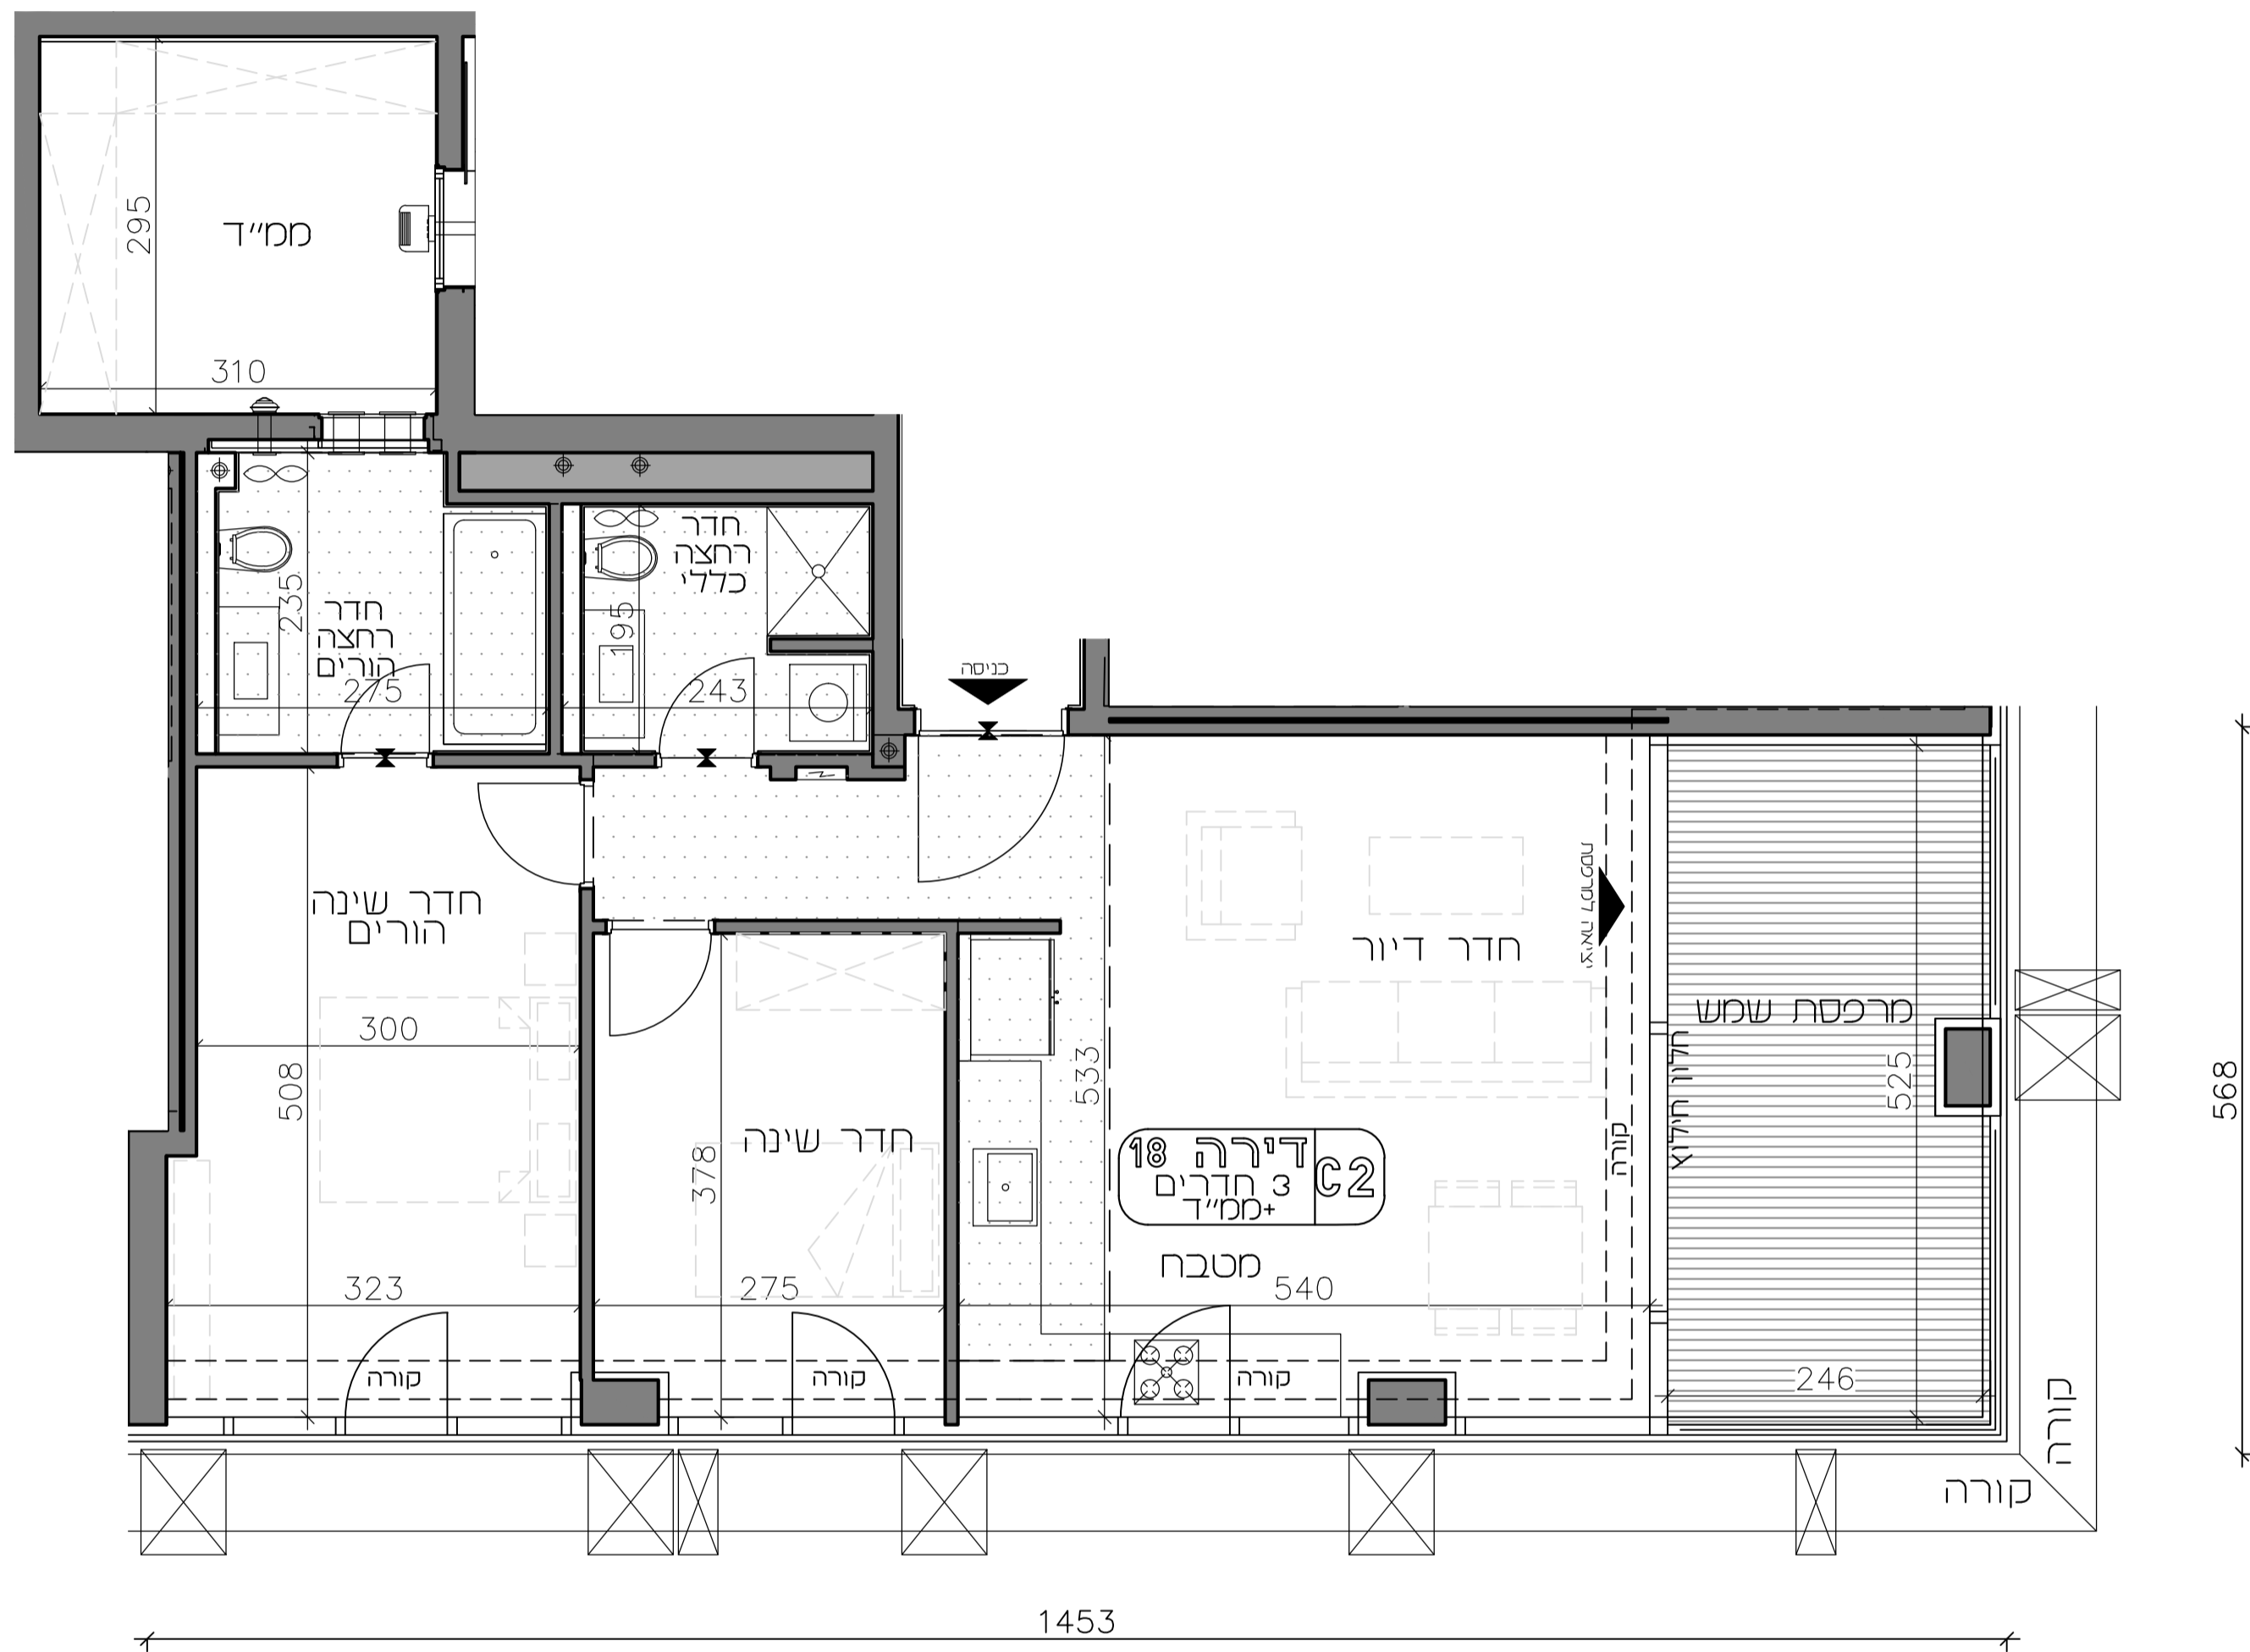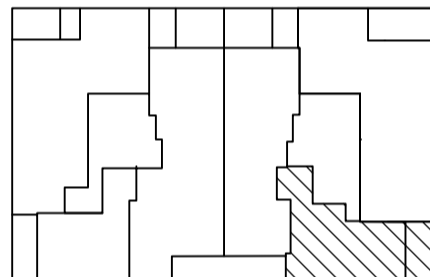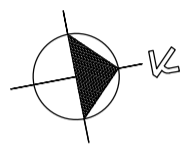

ראה רשימת הערות כלליות
וסקרא בתחילת חוברת זו

תחילת הקונה: תאריך:

תחילת הקונה: תאריך:

תחילת המוכר: תאריך:

מותנה בהיתר שינויים. יתכנו שינויים והתאמות ככל שידרשו, ע"י הרשויות המוסמכות, המתכננים והיועצים השונים



PIVKO
ARCHITECTS